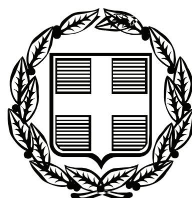


ΕΦΗΜΕΡΙΣ ΤΗΣ ΚΥΒΕΡΝΗΣΕΩΣ

ΤΗΣ ΕΛΛΗΝΙΚΗΣ ΔΗΜΟΚΡΑΤΙΑΣ

ΤΕΥΧΟΣ ΤΕΤΑΡΤΟ **Αρ. Φύλλου 61**

14 Φεβρουαρίου 2008

ΑΠΟΦΑΣΕΙΣ

Αριθμ. 694

Καθορισμός των οριογραμμών του αιγιαλού και της παραλίας, στη θέση Κάβος Βρουχά Αγίου Ιωάννη, του Δήμου Αγίου Νικολάου του Νομού Λασιθίου.

Ο ΓΕΝΙΚΟΣ ΓΡΑΜΜΑΤΕΑΣ ΠΕΡΙΦΕΡΕΙΑΣ
ΚΡΗΤΗΣ

Έχοντας υπόψη:

1. Τις διατάξεις του ν. 2971/2001 (Φ.Ε.Κ. 285/Α/19.12.2001), «περί αιγιαλού και παραλίας».

2. Τις διατάξεις του ν.δ. 439/1970, «περί συμπληρώσεως των διατάξεων περί αιγιαλού».

3. Τις διατάξεις του ν. 3200/1955 (Φ.Ε.Κ. 97/Α/1955), «περί διοικητικής αποκέντρωσης», όπως αυτές τροποποιήθηκαν, συμπληρώθηκαν και ισχύουν σήμερα.

4. Τις διατάξεις των παρ. 2 και 6 του άρθρου 1 του ν. 2503/1997 Διοίκηση, Οργάνωση, Στελέχωση της Περιφέρειας, ρύθμιση θεμάτων για την Τοπική Αυτ/ση & άλλες διατάξεις (ΦΕΚ 107 τ. Α΄).

5. Την υπ' αριθμ. 1063649/790/Α0006/8.8.2004 (ΦΕΚ 985 τ.Β΄/16.7.2003) απόφαση του Υπουργού Οικονομίας & Οικονομικών περί «καταγραφής διοικητικής κωδικοποίησης» των αρμοδιοτήτων στους Γεν. Γραμματείς Περιφερειών κατά τις διατάξεις του άρθρου 46 παρ. 21 του ν. 3220/2004.

6. Την υπ' αριθμ. 37930/Δ10Ε/1264/14.10.2005 (ΦΕΚ Β΄ 1432/2005) κοινή υπουργική απόφαση του Πρωθυπουργού & του Υπουργού Οικονομίας & Οικονομικών για τον καθορισμό αρμοδιοτήτων των Υφυπουργών Οικονομίας & Οικονομικών.

7. Την από 27.6.2007 αίτηση της εταιρείας Πλαστικά Κρήτης Α.Ε., με την οποία ζητείται ο καθορισμός των οριογραμμών του αιγιαλού και της παραλίας στην εν λόγω περιοχή.

8. Την από 27 Ιουλίου 2007, έκθεση της επιτροπής για τον καθορισμό των οριογραμμών του αιγιαλού και της παραλίας, στη θέση Κάβος Βρουχά Αγίου Ιωάννη, του Δήμου Αγίου Νικολάου του Νομού Λασιθίου, καθώς και το τοπογραφικό-υψομετρικό και κτηματολογικό διάγραμμα, που συνέταξε το Μάιο του 2007, ο Εμμανουήλ Γωνιωτάκης, Πολιτικός Μηχανικός, σε τέσσερις (4) πινακίδες και σε κλίμακα 1:1000, το οποίο ελέγχθηκε για την ακρίβεια της αποτύπωσης στις 27.7.2007 απ' τον Τοπογράφο Μηχανικό Τ.Ε. Στάμο Κωνσταντίνο, υπάλληλο της Κτηματικής Υπηρεσίας Λασιθίου και θεωρήθηκε την ίδια ημερομηνία απ' την Χριστοφίδη Μαρία, αναπληρώτρια Προϊσταμένη της Κτηματικής Υπηρεσίας Λασιθίου.

9. Το υπ' αριθμ. Φ544.5 /1057/07/Σχ. 3298/19.11.2007 έγγραφο του Γεν. Επιτελείου Ναυτικού με το οποίο συμφωνεί με τις οριογραμμές του αιγιαλού και της παραλίας, όπως τις έχει προτείνει η αρμόδια επιτροπή, αποφασίζουμε:

Επικυρώνουμε την από 27 Ιουλίου 2007 έκθεσή της, κατά το άρθρο 3 του ν. 2971/2001 αρμόδιας επιτροπής περί χάραξης των οριογραμμών του αιγιαλού και της παραλίας, στη θέση Κάβος Βρουχά Αγίου Ιωάννη, του Δήμου Αγίου Νικολάου του Νομού Λασιθίου, καθώς και το τοπογραφικό-υψομετρικό και κτηματολογικό διάγραμμα, που συνέταξε το Μάιο του 2007, ο Εμμανουήλ Γωνιωτάκης, Πολιτικός Μηχανικός, σε τέσσερις (4) πινακίδες κλίμακας 1:1000, το οποίο ελέγχθηκε για την ακρίβεια της αποτύπωσης στις 27.7.2007 απ' τον Τοπογράφο Μηχανικό Τ.Ε. Στάμο Κωνσταντίνο, υπάλληλο της Κτηματικής Υπηρεσίας Λασιθίου και θεωρήθηκε την ίδια ημερομηνία απ' την Χριστοφίδη Μαρία, αναπληρώτρια Προϊσταμένη της Κτηματικής Υπηρεσίας Λασιθίου.

Στο τοπογραφικό αυτό διάγραμμα, καθορίζεται:

1. Η οριογραμμή του αιγιαλού με κόκκινη συνεχή πολυγωνική γραμμή, με στοιχεία: 1,2,3,4,5,6,7,8,9,10,...,54,55, 56,57,58,59,60,61,62,63.

2. Η οριογραμμή της παραλίας με κίτρινη συνεχή πολυγωνική γραμμή, με στοιχεία: 64,65,66,67,68,69,70,... 120,121, 122,123,124,125,126 και σε απόσταση δέκα (10.00) μέτρων απ' την γραμμή του αιγιαλού, για την εξυπηρέτηση των σκοπών της παραγράφου 2 του άρθρου 1, του ν. 2971/2001.

- Δεν υπάρχουν κτίσματα ή κατασκευές στη ζώνη της παραλίας.

- Η Επιτροπή αποφαίνεται πως δεν υφίσταται παλαιός αιγιαλός στην περιοχή.

- Οι κορυφές των οριογραμμών του αιγιαλού και της παραλίας είναι εξαρτημένες από το Κρατικό Δίκτυο, στο Γεωδαιτικό Σύστημα Συντεταγμένων της προβολής ΕΓΣΑ '87, του Datum GRS 80. Οι συντεταγμένες αυτές, σημειώνονται σε συνημμένο πίνακα στην υπ' αριθμ. 4 πινακίδα

Η απόφαση αυτή μαζί με την έκθεση της επιτροπής και το τοπογραφικό διάγραμμα να δημοσιευθούν στην Εφημερίδα της Κυβερνήσεως.

Ηράκλειο, 17 Ιανουαρίου 2008

Ο Γενικός Γραμματέας Περιφέρειας
ΣΕΡΑΦΕΙΜ ΤΣΟΚΑΣ

ΕΚΘΕΣΗ ΕΠΙΤΡΟΠΗΣ

Για τον καθορισμό των οριογραμμών του αιγιαλού και της παραλίας, στη θέση Κάβος Βρουχά Αγίου Ιωάννη,του Δήμου Αγίου Νικολάου του Νομού Λασιθίου.

Σήμερα στις 27 Ιουλίου 2007, οι κάτωθι:

Χριστοφίδη Μαρία, αναπληρώτρια Προϊσταμένη της Κτηματικής Υπηρεσίας Λασιθίου, ως Πρόεδρος της επιτροπής και οι:

1. Παυλίδης Ευάγγελος. Διευθυντής της Δ/νσης Πολεοδομικών Εφαρμογών της Νομαρχιακής Αυτοδιοίκησης Λασιθίου,

2. Στάμος Κωνσταντίνος. Τοπογράφος Μηχανικός Τ.Ε., υπάλληλος της Κτηματικής Υπηρεσίας Λασιθίου,

3. Παπουτσάκης Ζαχαρίας, Αντιπλοίαρχος Λ.Σ., Λιμενάρχης του Λ/Χ Αγίου Νικολάου,

4. Μαυράκης Εμμανουήλ. Διευθυντής της ΔΙ.ΠΕ.ΧΩ. της Γενικής Γραμματείας της Περιφέρειας Κρήτης, ο οποίος δεν προσήλθε αν και προσκλήθηκε, ως μέλη,

αποτελούντες την επιτροπή καθορισμού οριογραμμών αιγιαλού, παραλίας και παλαιού αιγιαλού, όπως προβλέπεται από το άρθρο 3 του ν. 2971/2001, που συγκροτήθηκε με την υπ'αριθμ. 35896/11.4.2007 απόφαση του Γενικού Γραμματέα της Περιφέρειας Κρήτης, μεταβήκαμε επιτόπου, στη θέση Κάβος Βρουχά Αγίου Ιωάννη, του Δήμου Αγίου Νικολάου και αφού λάβαμε υπόψιν:

1. Τις σχετικές διατάξεις του ν. 2971/2001 (Φ.Ε.Κ. 285/Α/19.12.2001), «περί αιγιαλού, παραλίας και άλλες διατάξεις».

2. Το υπ' αριθμ. πρωτοκόλλου 1008244/857/Β0010/11.3.2002 έγγραφο του Υπουργείου Οικονομίας και Οικονομικών, με το οποίο παρέχονται διευκρινίσεις για το ν. 2971/2001.

3. Την από 27.6.2007 αίτηση της εταιρείας Πλαστικά Κρήτης Α.Ε., με την οποία ζητείται ο καθορισμός των οριογραμμών του αιγιαλού και της παραλίας στην εν λόγω περιοχή.

4. Το τοπογραφικό-υψομετρικό-κτηματολογικό διάγραμμα που συνέταξε το Μάιο του 2007, ο Εμμανουήλ Γωνιωτάκης. Πολιτικός Μηχανικός, σε τέσσερις (4) πινακίδες και σε κλίμακα 1:1000, το οποίο ελέγχθηκε για την ακρίβεια της αποτύπωσης στις 27.7.2007 από τον Τοπογράφο Μηχανικό Τ.Ε. Στάμο Κωνσταντίνο, υπάλληλο της Κτηματικής Υπηρεσίας Λασιθίου και θεωρήθηκε την ίδια ημερομηνία απ' την Χριστοφίδη Μαρία, αναπληρώτρια Προϊσταμένη της Κτηματικής Υπηρεσίας Λασιθίου.

5. Τα στοιχεία που προέκυψαν από τη σημερινή επιτόπια μετάβαση, σχετικά με τη μορφολογία της περιοχής, όπως προβλέπεται απ' το άρθρο 9 του ν. 2971/2001 και ειδικότερα:

α) Τη γεωμορφολογία του εδάφους για την οποία αναλυτικά αναφέρεται ότι:

1. Η μορφολογία της ακτής συνίσταται από:

Βραχώδη πρανή με απότομες κλίσεις και ύψη στέψης που κυμαίνονται – από +8,00 έως +30,00 μέτρα.

2. Της ακτής συνέχονται εκτάσεις:

Λοφώδεις, με έδαφος γαιώδες και πετρώδες.

Η περιοχή βρίσκεται εκτός σχεδίου πόλης και εκτός ορίων οικισμού, δεν είναι δομημένη και δεν καλλιεργείται.

3. Το φυσικό όριο βλάστησης συνίσταται από:

Χαμηλή ποώδη φυσική βλάστηση (αγριόχορτα) και θαμνώδη φυσική βλάστηση (σχίνα).

β) Το γεγονός ότι στην περιοχή δεν εντοπίστηκαν παράκτιοι φυσικοί πόροι.

γ) Τα πορίσματα από την εκτίμηση των μετεωρολογικών στοιχείων της περιοχής, ήτοι το γεγονός ότι η περιοχή, λόγω του βόρειου και ανατολικού προσανατολισμού της, προσβάλλεται από ιδιαίτερα ισχυρούς ανέμους (Β, ΒΑ)

δ) Τη μορφολογία του πυθμένα ο οποίος συνίσταται από:

Βραχώδη σύσταση με μεγάλα βάθη κοντά στην ακτή,

καθώς και το ότι στην περιοχή, η οποία έχει μεγάλες κλίσεις βυθού και μεγάλα βάθη κοντά στην ακτή, ο κυματισμός καλύπτει κατά κανόνα μεγάλο εύρος ακτής προκειμένου να εκτονωθεί.

ε) Τον τομέα ανάπτυξης κυματισμού σε σχέση με το μέτωπο της ακτής και πιο συγκεκριμένα, επειδή πρόκειται για ακτή με μεγάλο ανάπτυγμα θαλάσσιας έκτασης, δημιουργείται μεγαλύτερης έντασης κυματικό πεδίο, σε σχέση με κλειστές θαλάσσιες περιοχές που έχουν ίδια ένταση ανέμου.

στ) Την μη ύπαρξη τεχνικών έργων στη περιοχή.

ζ) Την μη ύπαρξη εγκεκριμένων χωροταξικών κατευθύνσεων και χρήσεων γης που επηρεάζουν την παράκτια ζώνη.

η) Στην περιοχή άμεσης γειτνίασης με την παράκτια ζώνη δεν υπάρχουν καταγεγραμμένα δημόσια κτήματα οιασδήποτε κατηγορίας.

θ) Στην περιοχή βρίσκεται σε εξέλιξη η σύνταξη κτηματολογίου.

ι) Την μη ύπαρξη ευπαθών οικοσυστημάτων και προστατευόμενων περιοχών.

6. Το γεγονός ότι οι οριογραμμές του αιγιαλού και της παραλίας καθορίζονται για πρώτη φορά στην περιοχή. Στο ανωτέρω τοπογραφικό διάγραμμα, το οποίο συνοδεύει την παρούσα έκθεση της επιτροπής, καθορίζουμε:

1. Την οριογραμμή του αιγιαλού με κόκκινη συνεχή πολυγωνική γραμμή, με στοιχεία 1,2,3,4,5,6,7,8,9,10, ... 54,55,56,57,58,59,60,61,62,63.

2. Την οριογραμμή της παραλίας με κίτρινη συνεχή πολυγωνική γραμμή, με στοιχεία 64,65,66,67,68,69,70,71, 72,73, ... 117,118,119,120,121,122,123,124,125,126,

και σε απόσταση δέκα (10.00) μέτρων απ' την γραμμή του αιγιαλού, για την εξυπηρέτηση των σκοπών της παραγράφου 2, του άρθρου 1, του ν. 2971/2001.


- Δεν υπάρχουν κτίσματα στη ζώνη της παραλίας.


- Η Επιτροπή αποφαίνεται πως δεν υφίσταται παλαιός αιγιαλός στην περιοχή.


- Οι κορυφές των οριογραμμών του αιγιαλού και της παραλίας είναι εξαρτημένες από το Κρατικό Δίκτυο, στο Γεωδαιτικό Σύστημα Συντεταγμένων της προβολής ΕΓΣΑ '87. του Datum GRS 80. Οι συντεταγμένες αυτές, σημειώνονται σε πίνακα, ο οποίος επισυνάπτεται στο τοπογραφικό διάγραμμα.

Η Επιτροπή

Η Πρόεδρος	Τα μέλη
ΜΑΡΙΑ ΧΡΙΣΤΟΦΙΔΗ	ΕΥΑΓΓΕΛΟΣ ΠΑΥΛΙΔΗΣ
	ΚΩΝΣΤΑΝΤΙΝΟΣ ΣΤΑΜΟΣ
	ΖΑΧΑΡΙΑΣ Ν. ΠΑΠΟΥΤΣΑΚΗΣ
	ΕΜΜΑΝΟΥΗΛ ΜΑΥΡΑΚΗΣ

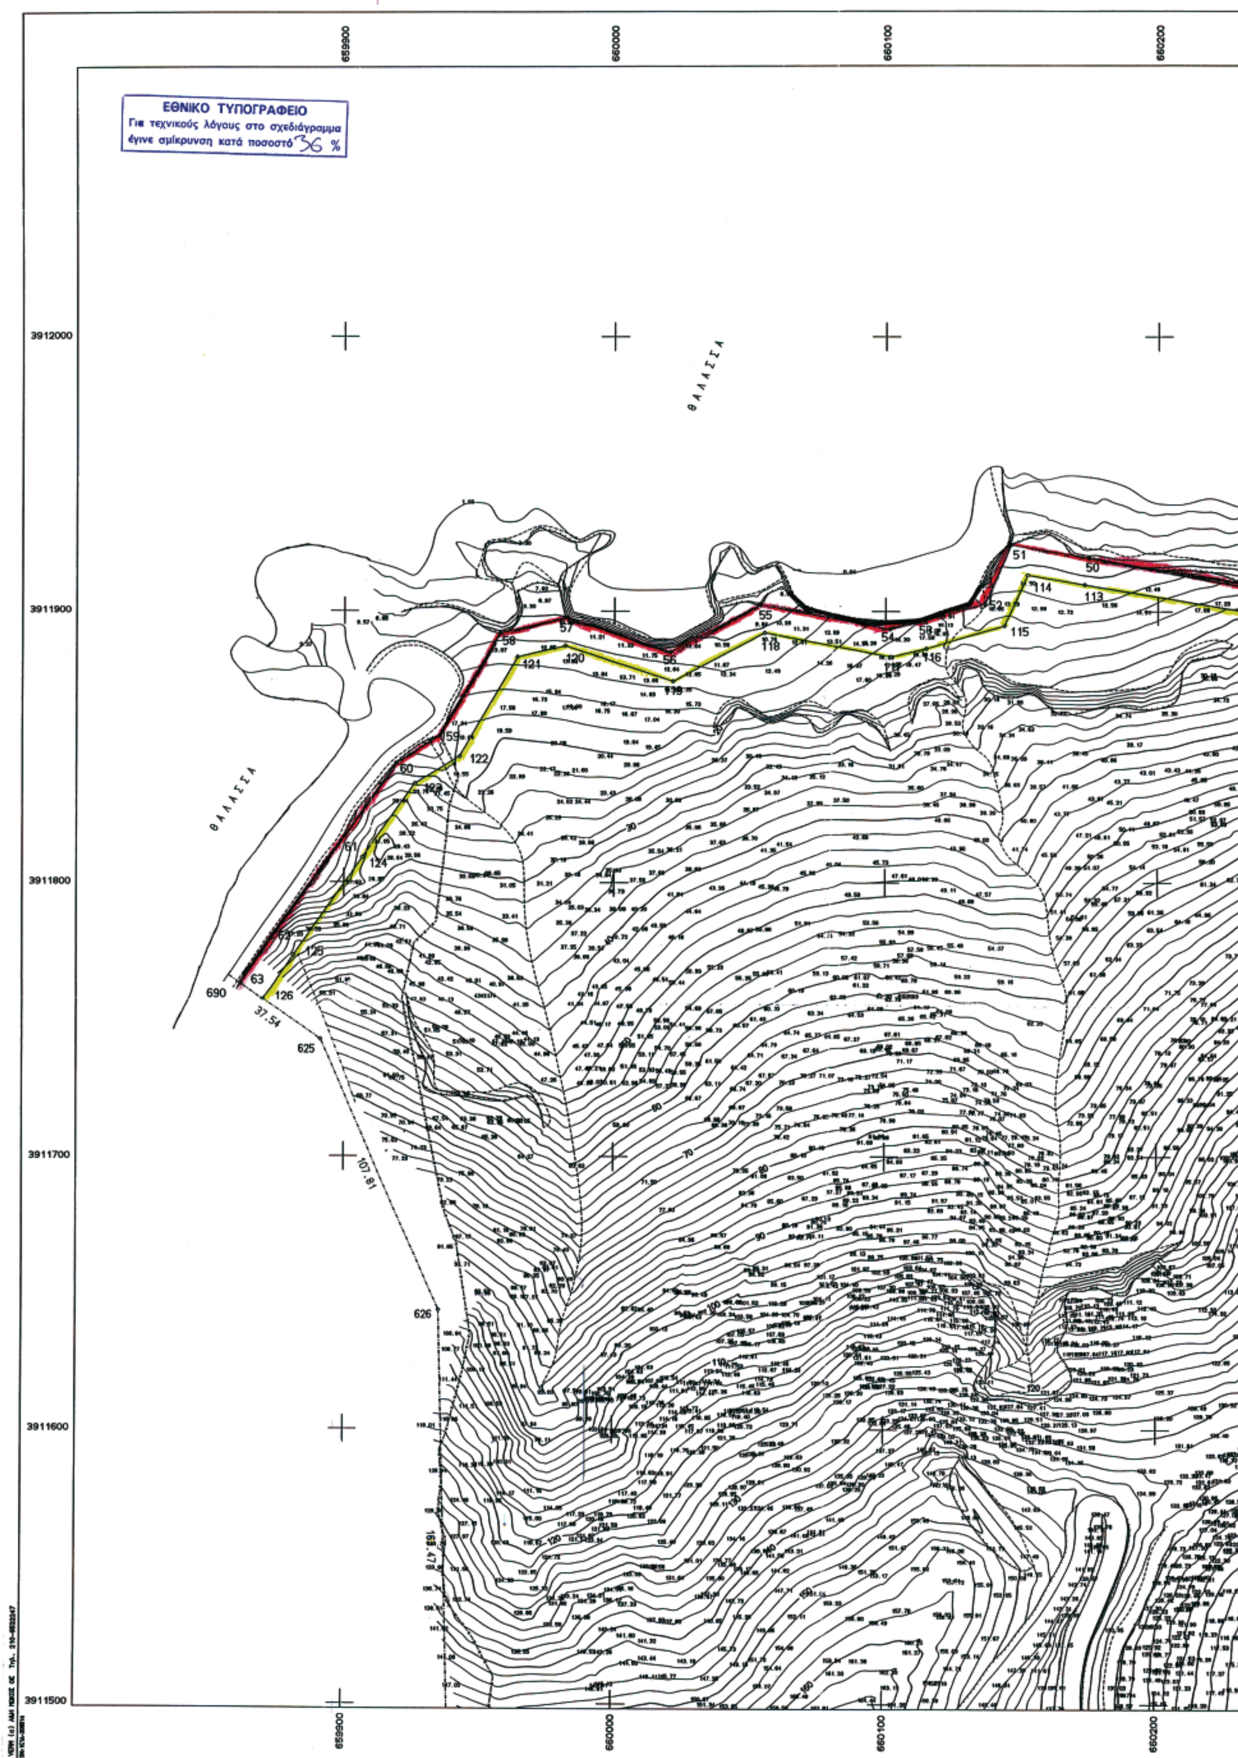
ΕΘΝΙΚΟ ΤΥΠΟΓΡΑΦΕΙΟ
Για τεχνικούς λόγους στο σχεδιάγραμμα έγινε σμίκρυνση κατά ποσοστό 36 %
659900
660000
660100
660200
3912000
3911900
3911800
3911700
3911600
3911500
ΘΑΛΑΣΣΑ
ΘΑΛΑΣΣΑ
690
625
626
37.54
107.81

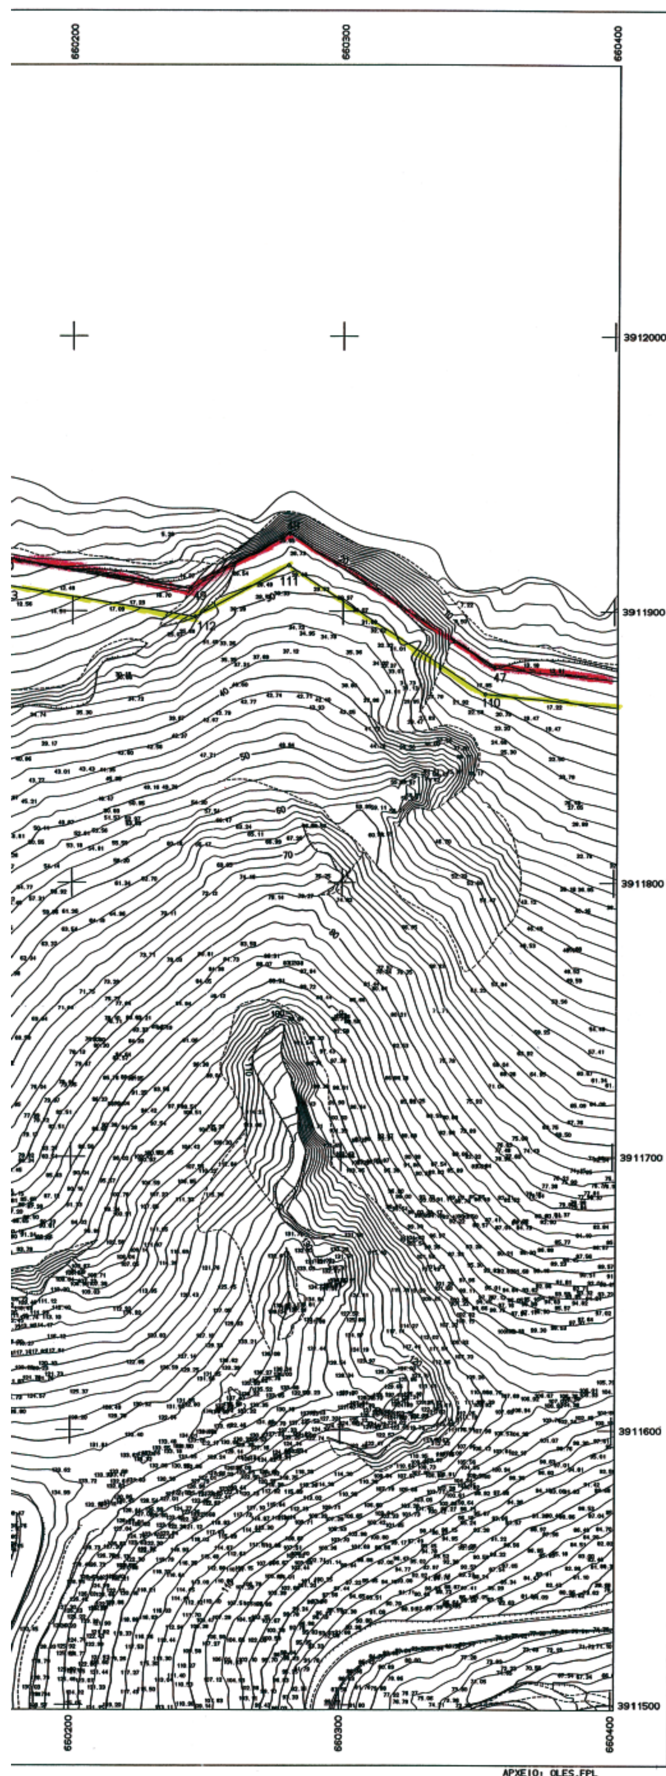

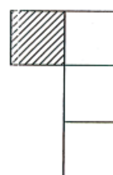

Ελέγχθη
για την ακρίβεια της αποτύπωσης
Άγιος Νικόλαος 27/7/07
Ο ΜΗΧΑΝΙΚΟΣ
ΚΩΝΣΤΑΝΤΙΝΟΣ
Τοπογράφος Μηχανικός Τ.Ε.

Θεωρήθη
Άγιος Νικόλαος 27/7/07
Η ΠΡΟΪΣΤΑΜΕΝΗ
ΧΡΙΣΤΟΦΙΛΗ ΜΑΡΙΑ

ΤΟΠΟΓΡΑΦΙΚΟ ΔΙΑΓΡΑΜΜΑ
ΚΑΘΟΡΙΣΜΟΥ ΟΡΙΩΝ ΑΙΓΙΑΛΟΥ – ΠΑΡΑΛΙΑΣ

ΠΕΡΙΟΧΗ ΚΑΒΟΣ – ΑΓΙΟΣ ΙΩΑΝΝΗΣ
ΔΗΜΟΥ ΑΓΙΟΥ ΝΙΚΟΛΑΟΥ
ΝΟΜΟΥ ΛΑΣΙΘΙΟΥ

ΕΝΔΙΑΦΕΡΟΜΕΝΟΣ
ΠΛΑΣΤΙΚΑ ΚΡΗΤΗΣ Α.Ε

ΑΝΑΔΟΧΟΣ ΜΕΛΕΤΗΤΗΣ	ΥΠΟΓΡΑΦΗ	Ο ΣΥΝΤΑΞΑΣ	ΗΜΕΡΟΜΗΝΙΑ ΣΥΝΤΑΞΑΣ	ΥΠΟΓΡΑΦΗ
ΓΙΑΝΝΟΥΛΑ Σ. ΓΟΝΙΩΤΑΚΗΣ ΔΙΠΛ. ΠΟΛΙΤΙΚΟΣ ΜΗΧΑΝΙΚΟΣ Ε.Μ.Π. ΜΕΛΟΣ Τ.Ε.Ε. - ΑΡ. ΜΗΤΡΩΟΥ 6380 ΚΟΥΚΑΡΕΩΣ 4 - 721 00 ΑΓ. ΝΙΚΟΛΑΟΣ ΑΦΜ: 045941618 - ΔΟΥ: ΑΓ. ΝΙΚΟΛΑΟΥ		ΓΟΝΙΩΤΑΚΗΣ ΕΜΜΑΝΟΥΗΛ ΒΙΔΑΛΗΣ ΕΥΣΤΑΘΙΟΣ	ΜΑΙΟΣ 2007	

ΥΠΟΜΝΗΜΑ ΕΠΙΤΡΟΠΗΣ ΚΑΘΟΡΙΣΜΟΥ ΟΡΙΩΝ ΑΙΓΙΑΛΟΥ - ΠΑΡΑΛΙΑΣ

κόκκινη γραμμή – οριογραμμή Αιγιαλού
κίτρινη γραμμή – οριογραμμή Παραλίας

Το παρόν τοπογραφικό διάγραμμα συνοδεύει την απο 27/07/07 Εκθεση της επιτροπής καθορισμού ορίων Αιγιαλού και Παραλίας

Οι κορυφογραμμές είναι εξαρτώμενες όπως σημειώνεται στο διάγραμμα απο το κρατικό δίκτυο ΕΓΣΑ 87
δεν υπάρχουν κτίσματα στην ζώνη Παραλίας

Καθορίζεται ζώνη Παραλίας πλάτους 10,00 μέτρων για εξυπηρέτηση των σκοπών της παρ. 1 του αρθ. 7 Ν. 2344/40

Η επιτροπή διεπίστωσε οτι δεν υπάρχει παλαιός Αιγιαλός

ΕΛΕΓΧΟΣ	Επιβλέπων	ημερομηνία	υπογραφή
	Τμ. μελετών		
ΘΕΩΡΗΣΗ		ημερομηνία	υπογραφή

ΔΙΑΝΟΜΗ ΠΙΝΑΚΙΔΩΝ

1	2	
	3	
	4	


ΤΡΙΓΩΝΟΜΕΤΡΙΚΗ ΕΞΑΡΤΗΣΗ : ΕΓΣΑ 87
ΥΨΟΜΕΤΡΙΚΗ ΑΦΕΤΗΡΙΑ :
ΜΕΘΟΔΟΣ ΑΠΟΤΥΠΩΣΗΣ :
ΧΡΟΝΟΛΟΓΙΑ ΑΠΟΤΥΠΩΣΗΣ : 2007

ΚΛΙΜΑΚΑ		ΑΡ. ΣΧΕΔΙΟΥ
1:1000		1
ΙΣΟΔΙΑΣΤΑΣΗ 2.00		

Η ΕΠΙΤΡΟΠΗ

Η ΠΡΟΕΔΡΟΣ
ΠΡ/ΝΗ ΤΗΣ ΚΤΗΜΑΤΙΚΗΣ ΥΠΗΡΕΣΙΑΣ ΛΑΣΙΘΙΟΥ
ΧΡΙΣΤΟΦΙΛΗ ΜΑΡΙΑ

ΤΑ ΜΕΛΗ
1. ΠΑΥΛΟΣ ΠΟΛ. ΜΗΧΑΝΙΚΟΣ
2. ΚΩΝΣΤΑΝΤΙΝΟΣ Τοπογράφος Μηχανικός
3. ΖΑΧΑΡΙΑΣ ΑΝΤΙΠΛΟΙΑΡΧΟΣ Λ.Σ.

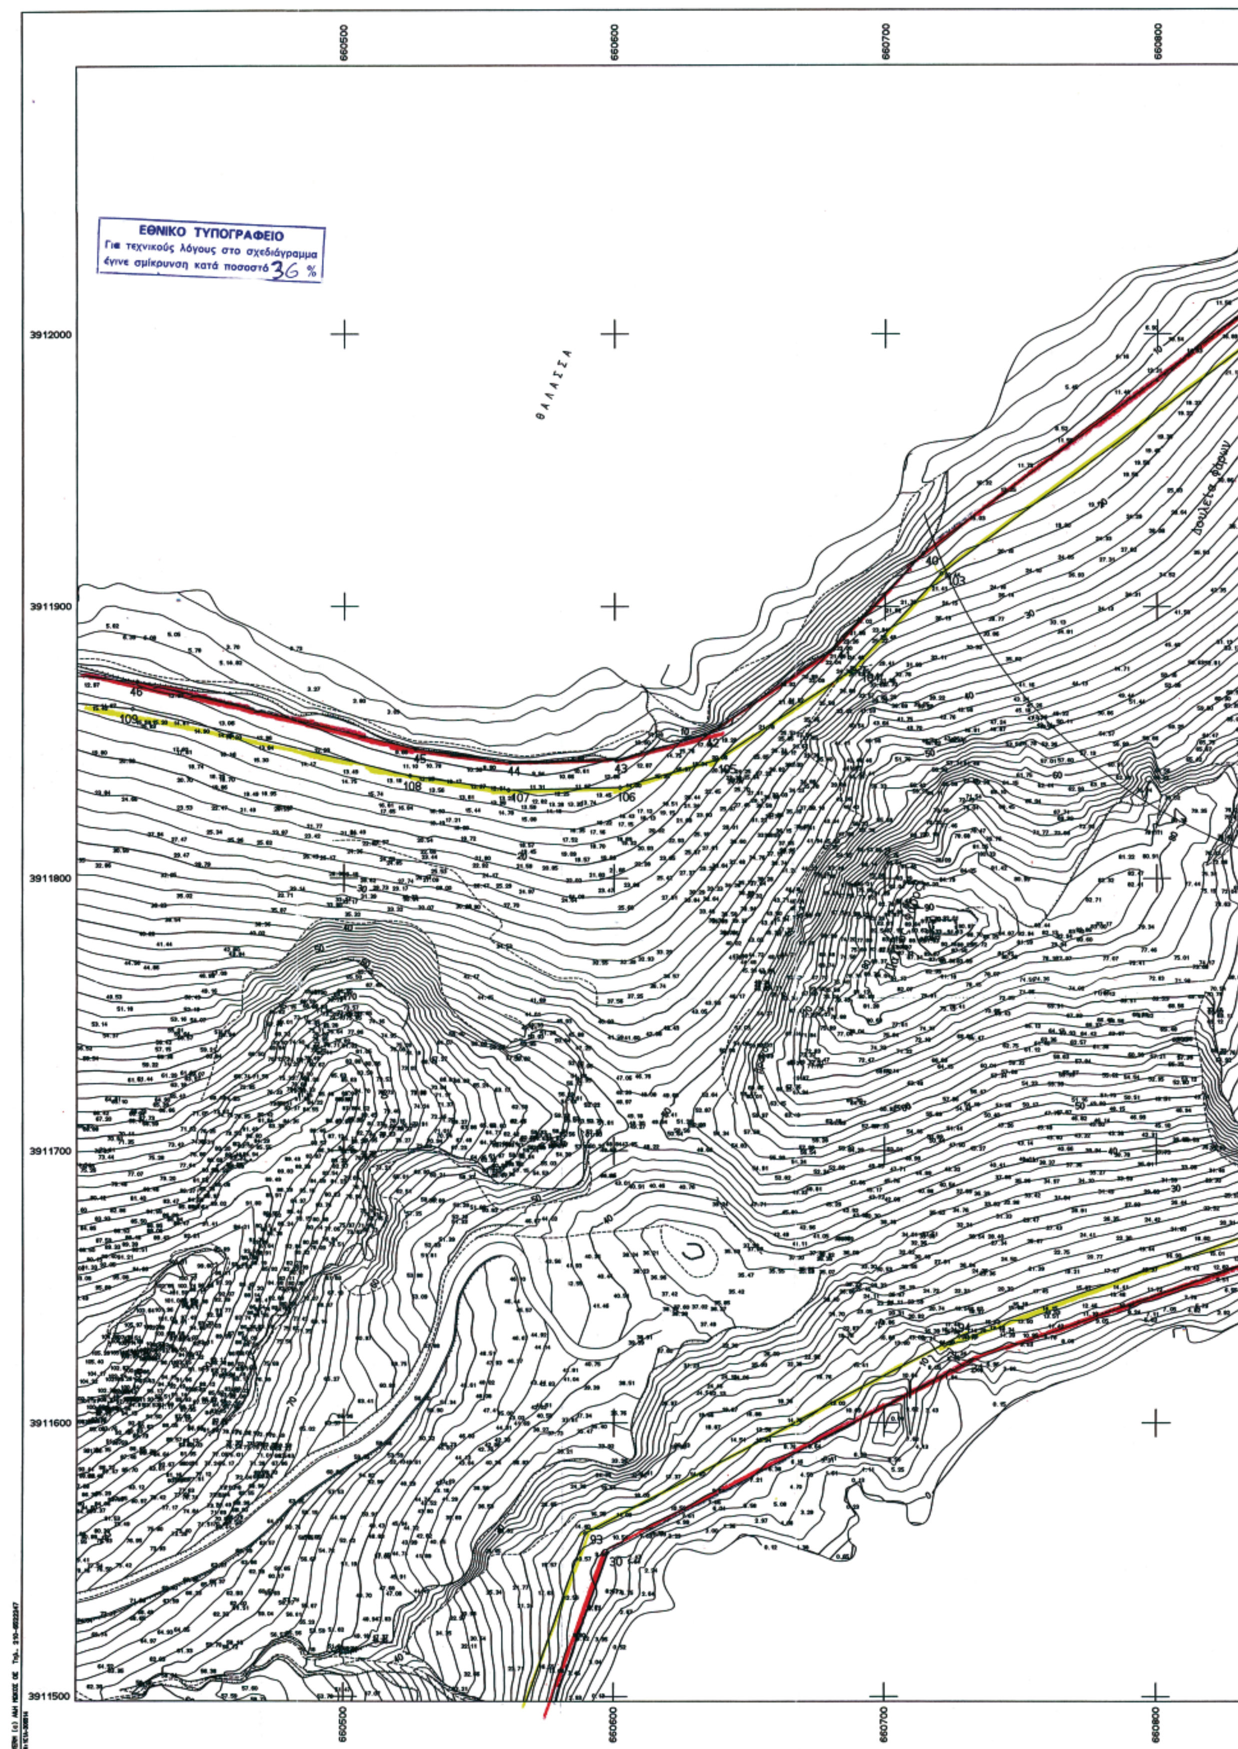
ΕΘΝΙΚΟ ΤΥΠΟΓΡΑΦΕΙΟ
Για τεχνικούς λόγους στο σχεδιάγραμμα έγινε σμίκρυνση κατά ποσοστό 36 %
ΘΑΛΑΣΣΑ
660500
660600
660700
660800
3912000
3911900
3911800
3911700
3911600
3911500

660800 660900 661000

3912000
3911900
3911800
3911700
3911600
3911500

Βράχια

ΘΑΛΑΣΣΑ

39 37 38 36 33 32 102 101 100 99 98 97 96

660800 660900 661000

ΑΡΧΕΙΟ: OLES.FPL



Ελέγχθη
για την ακρίβεια της αποτύπωσης
Άγιος Νικόλαος 27/7/07
Ο ΜΗΧΑΝΙΚΟΣ
ΣΤΑΜΟΣ ΚΩΝΣΤΑΝΤΙΝΟΣ
Τοπογράφος Μηχανικός Τ.Ε.Μ.

Θεωρήθη
Άγιος Νικόλαος 27/7/07
Η ΠΡΟΪΣΤΑΜΕΝΗ
ΧΡΙΣΤΟΦΙΔΗ ΜΑΡΙΑ

ΤΟΠΟΓΡΑΦΙΚΟ ΔΙΑΓΡΑΜΜΑ
ΚΑΘΟΡΙΣΜΟΥ ΟΡΙΩΝ ΑΙΓΙΑΛΟΥ – ΠΑΡΑΛΙΑΣ

ΠΕΡΙΟΧΗ ΚΑΒΟΣ – ΑΓΙΟΣ ΙΩΑΝΝΗΣ
ΔΗΜΟΥ ΑΓΙΟΥ ΝΙΚΟΛΑΟΥ
ΝΟΜΟΥ ΛΑΣΙΘΙΟΥ

ΕΝΔΙΑΦΕΡΟΜΕΝΟΣ
ΠΛΑΣΤΙΚΑ ΚΡΗΤΗΣ Α.Ε

ΑΝΑΔΟΧΟΣ ΜΕΛΕΤΗΤΗΣ	ΥΠΟΓΡΑΦΗ	Ο ΣΥΝΤΑΞΑΣ	ΗΜΕΡΟΜΗΝΙΑ ΣΥΝΤΑΞΑΣ	ΥΠΟΓΡΑΦΗ
ΕΜΜΑΝΟΥΗΛ Σ. ΓΩΝΙΩΤΑΚΗΣ ΔΙΠΛΩΜ. ΠΟΛΙΤΙΚΟΣ ΜΗΧΑΝΙΚΟΣ Ε.Μ.Π. ΜΕΛΟΣ Τ.Ε.Ε. - ΑΡ. ΜΗΤΡΩΟΥ 63802 Κ. ΛΟΥΚΑΡΕΩΣ 4 - 721 00 ΑΓ. ΝΙΚΟΛΑΟΣ ΑΦΜ: 045941618 - ΔΟΥ: ΑΓ. ΝΙΚΟΛΑΟΥ		ΓΩΝΙΩΤΑΚΗΣ ΕΜΜΑΝΟΥΗΛ ΒΙΔΑΛΗΣ ΕΥΣΤΑΘΙΟΣ	ΜΑΙΟΣ 2007	

ΥΠΟΜΝΗΜΑ ΕΠΙΤΡΟΠΗΣ ΚΑΘΟΡΙΣΜΟΥ ΟΡΙΩΝ ΑΙΓΙΑΛΟΥ - ΠΑΡΑΛΙΑΣ

κόκκινη γραμμή – οριογραμμή Αιγιαλού
κίτρινη γραμμή – οριογραμμή Παραλίας

Το παρόν τοπογραφικό διάγραμμα συνοδεύει την απο 27/07/07 Εκθεση της επιτροπής καθορισμού ορίων Αιγιαλού και Παραλίας

Οι κορυφογραμμές είναι εξαρτώμενες όπως σημειώνεται στο διάγραμμα απο το κρατικό δίκτυο ΕΓΣΑ 87
δεν υπάρχουν κτίσματα στην ζώνη Παραλίας

Καθορίζεται ζώνη Παραλίας πλάτους 10,00 μέτρων για εξυπηρέτηση των σκοπών της παρ. 1 του αρθ. 7 Ν. 2344/40

Η επιτροπή διεπίστωσε οτι δεν υπάρχει παλαιός Αιγιαλός

ΕΛΕΓΧΟΣ	Επιβλέπων	ημερομηνία / υπογραφή
	Τμ. μελετών	
ΘΕΩΡΗΣΗ		ημερομηνία / υπογραφή

ΔΙΑΝΟΜΗ ΠΙΝΑΚΙΔΩΝ

1 2
3
4


H ΕΠΙΤΡΟΠΗ


Η ΠΡΟΕΔΡΟΣ
ΠΡ/ΝΗ ΤΗΣ ΚΤΗΜΑΤΙΚΗΣ ΥΠΗΡΕΣΙΑΣ ΛΑΣΙΘΙΟΥ
ΧΡΙΣΤΟΦΙΔΗ ΜΑΡΙΑ


ΤΑ ΜΕΛΗ
1. ΑΓΓΕΛΟΣ Π…
2. …ΜΟΣ ΚΩΝΣΤΑΝΤΙΝΟΣ
3. ΖΑΧΑΡΙΑΣ Ν. ΠΑΠΟΥΤΣΑΚΗΣ
ΑΝΤΙ…

ΤΡΙΓΩΝΟΜΕΤΡΙΚΗ ΕΞΑΡΤΗΣΗ : ΕΓΣΑ 87
ΥΨΟΜΕΤΡΙΚΗ ΑΦΕΤΗΡΙΑ :
ΜΕΘΟΔΟΣ ΑΠΟΤΥΠΩΣΗΣ :
ΧΡΟΝΟΛΟΓΙΑ ΑΠΟΤΥΠΩΣΗΣ : 2007

ΚΛΙΜΑΚΑ		ΑΡ. ΣΧΕΔΙΟΥ
1:1000		2
ΙΣΟΔΙΑΣΤΑΣΗ 2.00		

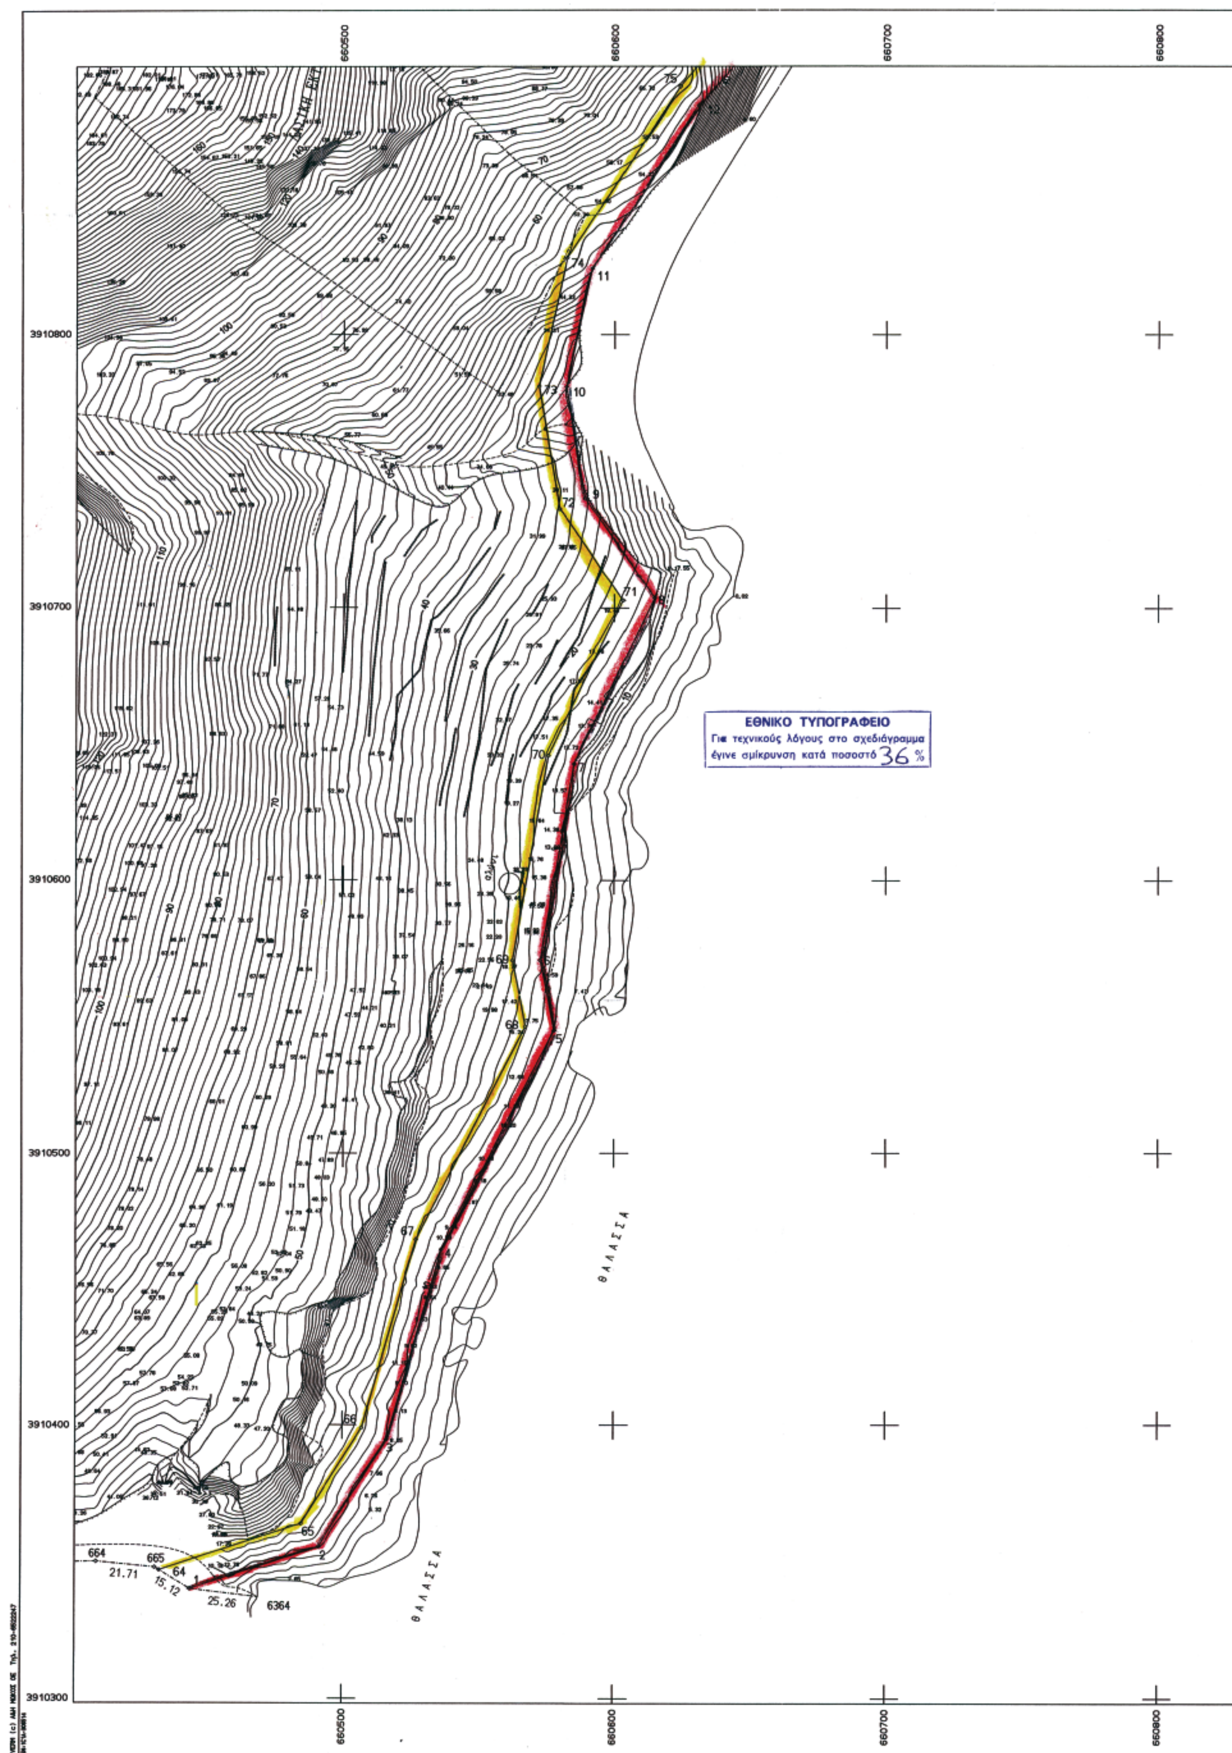
660500
660600
660700
660800
3910800
3910700
3910600
3910500
3910400
3910300
ΘΑΛΑΣΣΑ
ΘΑΛΑΣΣΑ
ΕΘΝΙΚΟ ΤΥΠΟΓΡΑΦΕΙΟ
Για τεχνικούς λόγους στο σχεδιάγραμμα
έγινε σμίκρυνση κατά ποσοστό 36 %

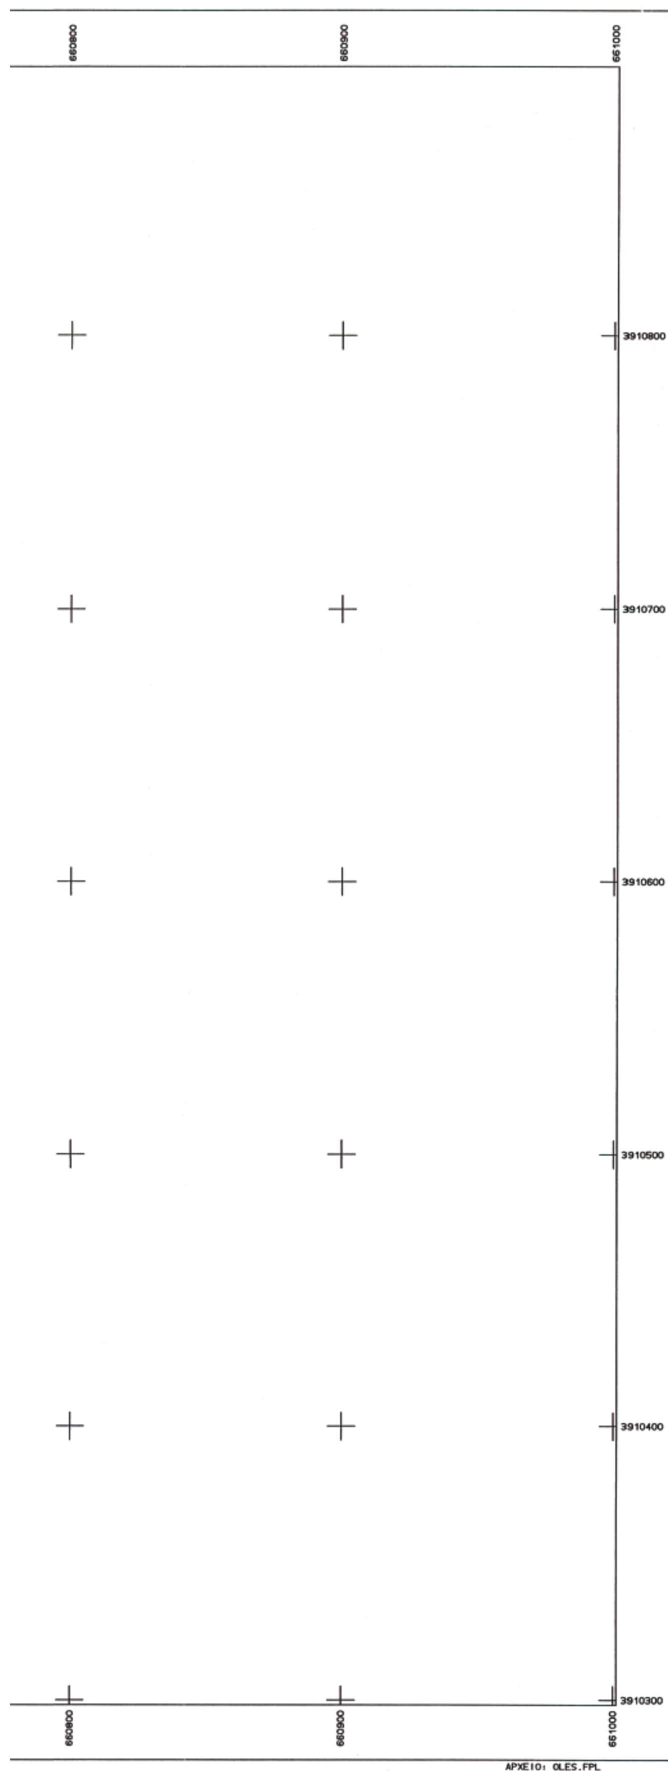

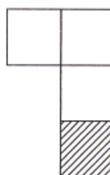

Ελέγχθη
για την ακρίβεια της αποτύπωσης
Άγιος Νικόλαος 27/7/07
Ο ΜΗΧΑΝΙΚΟΣ
ΣΤΑΜΟΣ ΚΩΝΣΤΑΝΤΙΝΟΣ
Τοπογράφος Μηχανικός Τ.Ε.Ι.

Θεωρήθη
Άγιος Νικόλαος 27/7/07
Η ΠΡΟΪΣΤΑΜΕΝΗ

ΤΟΠΟΓΡΑΦΙΚΟ ΔΙΑΓΡΑΜΜΑ
ΚΑΘΟΡΙΣΜΟΥ ΟΡΙΩΝ ΑΙΓΙΑΛΟΥ – ΠΑΡΑΛΙΑΣ

ΠΕΡΙΟΧΗ ΚΑΒΟΣ – ΑΓΙΟΣ ΙΩΑΝΝΗΣ
ΔΗΜΟΥ ΑΓΙΟΥ ΝΙΚΟΛΑΟΥ
ΝΟΜΟΥ ΛΑΣΙΘΙΟΥ

ΕΝΔΙΑΦΕΡΟΜΕΝΟΣ
ΠΛΑΣΤΙΚΑ ΚΡΗΤΗΣ Α.Ε

ΑΝΑΔΟΧΟΣ ΜΕΛΕΤΗΤΗΣ	ΥΠΟΓΡΑΦΗ	Ο ΣΥΝΤΑΞΑΣ	ΗΜΕΡΟΜΗΝΙΑ ΣΥΝΤΑΞΑΣ	ΥΠΟΓΡΑΦΗ
ΕΜΜΑΝΟΥΗΛ Σ. ΓΩΝΙΩΤΑΚΗΣ ΔΙΠΛ. ΠΟΛΙΤΙΚΟΣ ΜΗΧΑΝΙΚΟΣ Ε.Μ.Π. ΜΕΛΟΣ Τ.Ε.Ε. - ΑΡ. ΜΗΤΡΩΟΥ 63... ΛΟΥΚΑΡΕΩΣ 4 - 721 00 ΑΓ. ΝΙΚΟΛΑΟΣ ΑΦΜ: 045941618 - ΔΟΥ: ΑΓ. ΝΙΚΟΛΑΟΥ		ΓΩΝΙΩΤΑΚΗΣ ΕΜΜΑΝΟΥΗΛ ΒΙΔΑΛΗΣ ΕΥΣΤΑΘΙΟΣ	ΜΑΙΟΣ 2007	

ΥΠΟΜΝΗΜΑ ΕΠΙΤΡΟΠΗΣ ΚΑΘΟΡΙΣΜΟΥ ΟΡΙΩΝ ΑΙΓΙΑΛΟΥ - ΠΑΡΑΛΙΑΣ

κόκκινη γραμμή – οριογραμμή Αιγιαλού
κίτρινη γραμμή – οριογραμμή Παραλίας

Το παρόν τοπογραφικό διάγραμμα συνοδεύει την απο 27/07/07 Εκθεση της επιτροπής καθορισμού ορίων Αιγιαλού και Παραλίας

Οι κορυφογραμμές είναι εξαρτώμενες όπως σημειώνεται στο διάγραμμα απο το κρατικό δίκτυο ΕΓΣΑ 87
δεν υπάρχουν κτίσματα στην ζώνη Παραλίας

Καθορίζεται ζώνη Παραλίας πλάτους 10,00 μέτρων για εξυπηρέτηση των σκοπών της παρ. 1 του αρθ. 7 Ν. 2344/40

Η επιτροπή διεπίστωσε οτι δεν υπάρχει παλαιός Αιγιαλός

Η ΕΠΙΤΡΟΠΗ
Η ΠΡΟΕΔΡΟΣ
ΠΡ/ΝΗ ΤΗΣ ΚΤΗΜΑΤΙΚΗΣ ΥΠΗΡΕΣΙΕΣ ΛΑΣΙΘΙΟΥ

ΤΑ ΜΕΛΗ
1. ΕΥΑΓΓΕΛΟΣ ... ΠΟΛ. ΜΗΧΑΝ...
2. ΣΤΑΜΟΣ ΚΩΝΣΤΑΝΤΙΝΟΣ Τοπογράφος Μηχανικός
3. ΖΑΧΑΡΙΑΣ Ν. ΠΑΠΑΟΥΤΣΑΚΗΣ


ΕΛΕΓΧΟΣ	Επιβλέπων	ημερομηνία / υπογραφή
	Τμ. μελετών	
ΘΕΩΡΗΣΗ		ημερομηνία / υπογραφή


ΔΙΑΝΟΜΗ ΠΙΝΑΚΙΔΩΝ
1 2
3
4

ΤΡΙΓΩΝΟΜΕΤΡΙΚΗ ΕΞΑΡΤΗΣΗ : ΕΓΣΑ 87
ΧΩΡΟΜΕΤΡΙΚΗ ΑΦΕΤΗΡΙΑ :
ΜΕΘΟΔΟΣ ΑΠΟΤΥΠΩΣΗΣ :
ΧΡΟΝΟΛΟΓΙΑ ΑΠΟΤΥΠΩΣΗΣ : 2007

ΚΛΙΜΑΚΑ		ΑΡ. ΣΧΕΔΙΟΥ
1:1000 ΙΣΟΔΙΑΣΤΑΣΗ 2.00		4

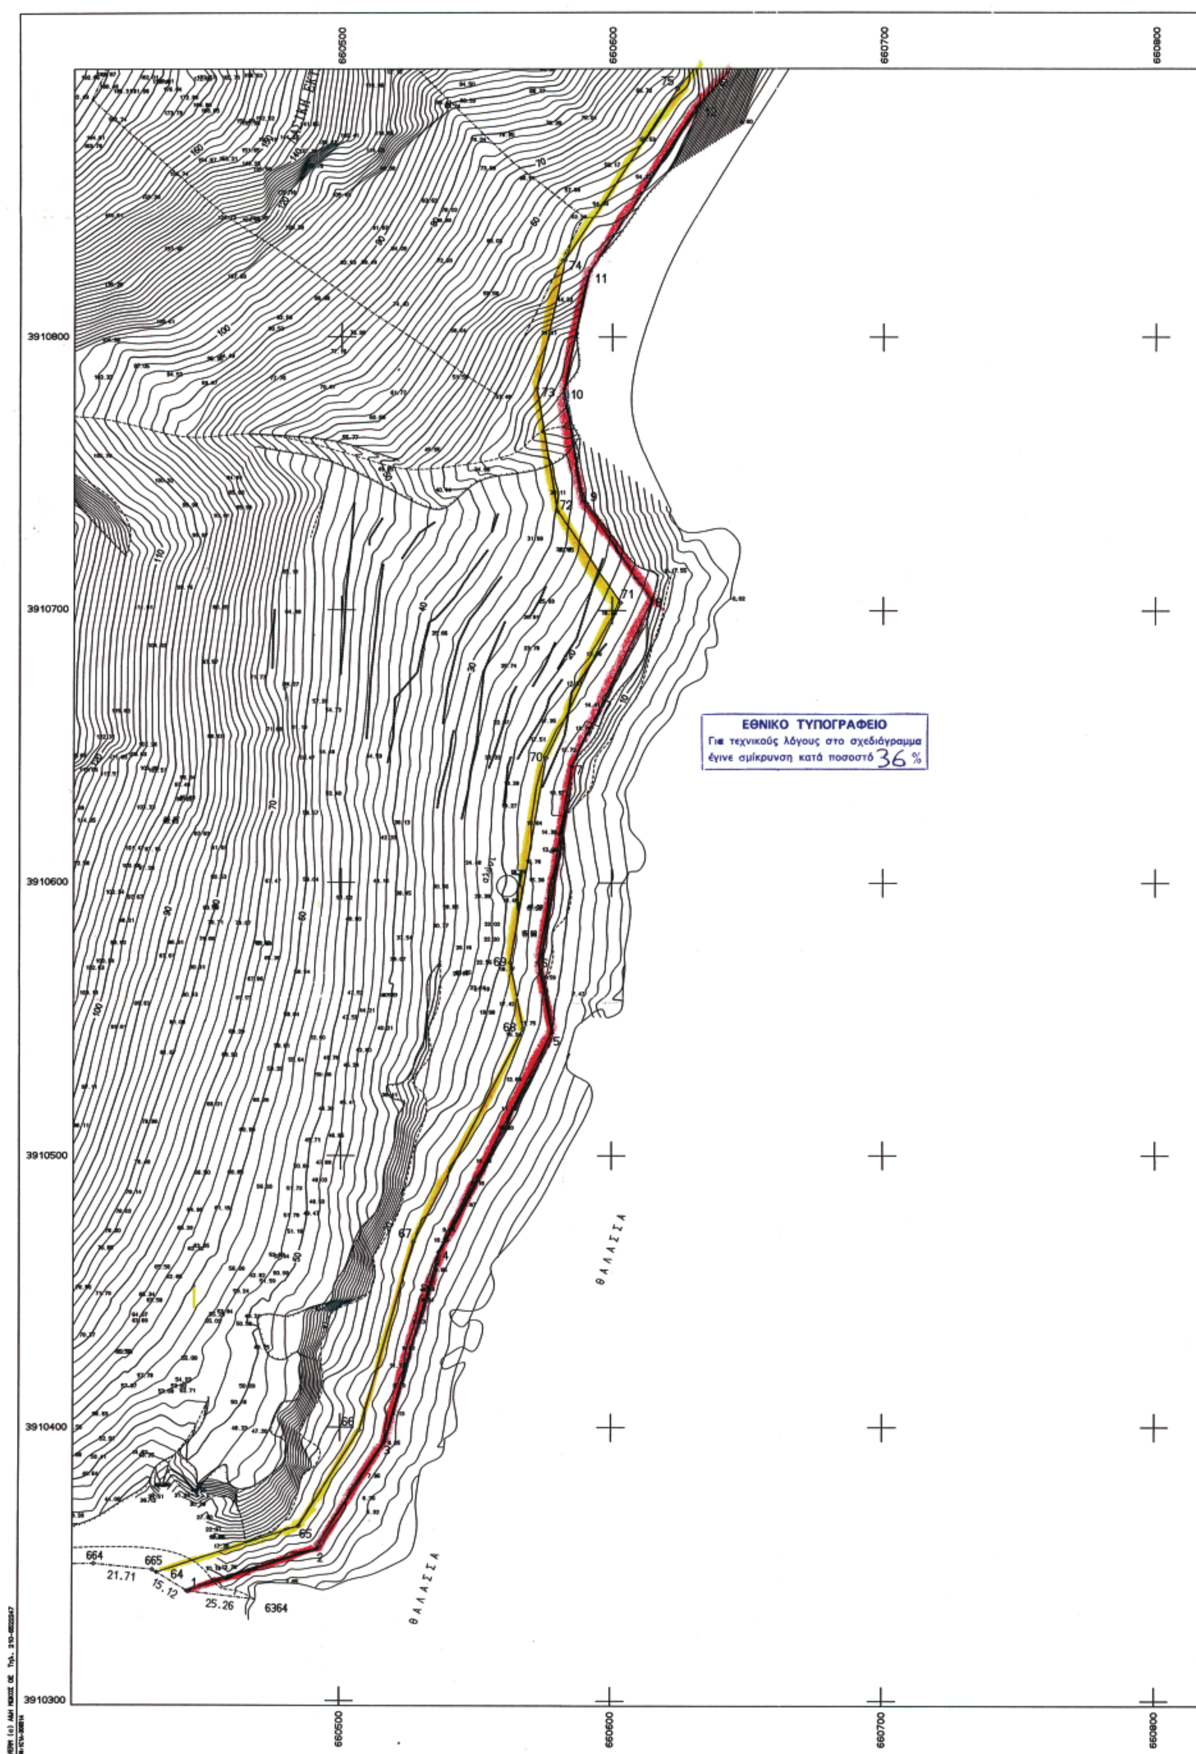


660500
660600
660700
660800
3910800
3910700
3910600
3910500
3910400
3910300
ΕΘΝΙΚΟ ΤΥΠΟΓΡΑΦΕΙΟ
Για τεχνικούς λόγους στο σχεδιάγραμμα
έγινε σμίκρυνση κατά ποσοστό 36 %
ΘΑΛΑΣΣΑ
ΘΑΛΑΣΣΑ
664
665
64
21.71
15.12
25.26
6364

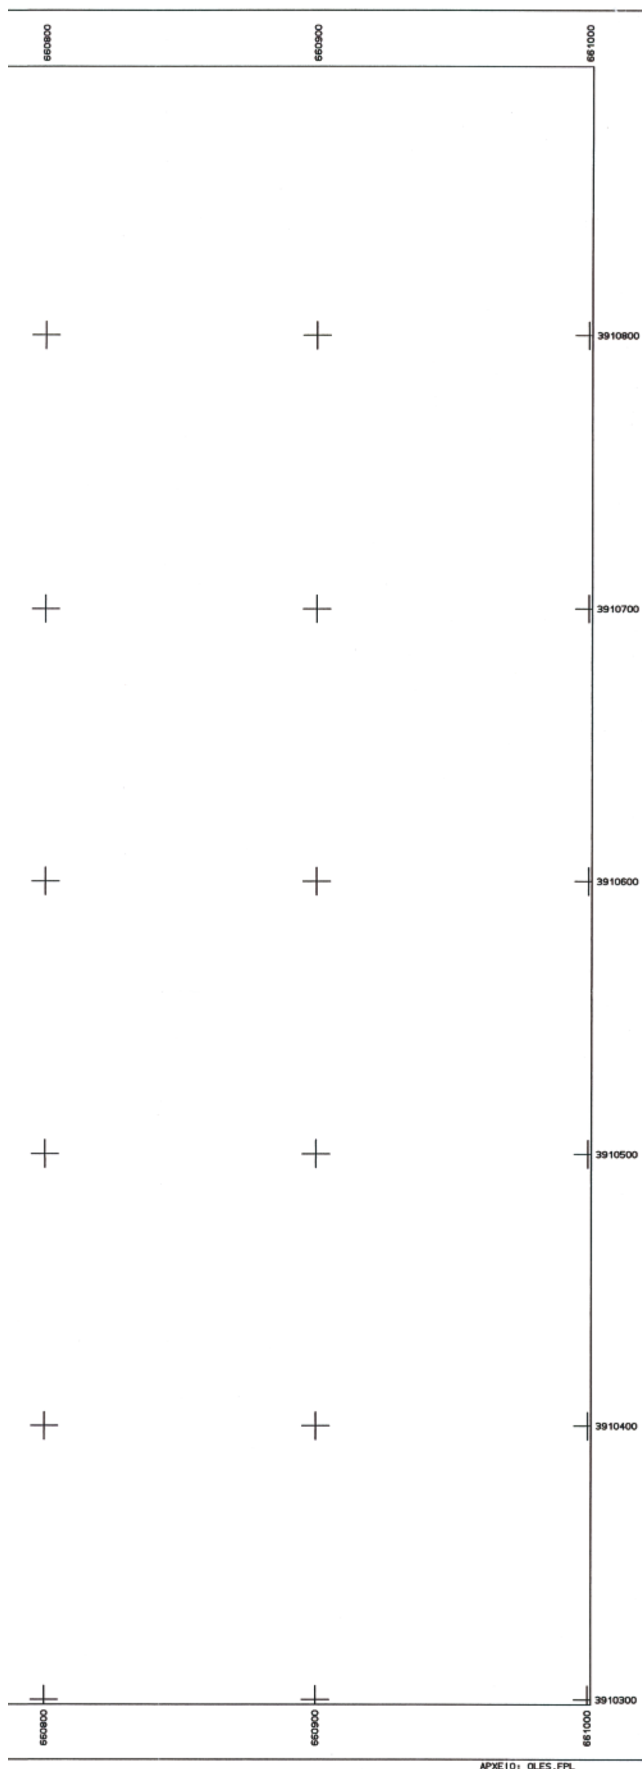



Ελέγχθη
για την ακρίβεια της αποτύπωσης
Άγιος Νικόλαος 27/7/07
Ο ΜΗΧΑΝΙΚΟΣ
ΣΤΑΜΟΣ ΚΩΝΣΤΑΝΤΙΝΟΣ
Τοπογράφος Μηχανικός Τ.Ε.Ι.

Θεωρήθη
Άγιος Νικόλαος 27/7/07
Η ΠΡΟΪΣΤΑΜΕΝΗ
ΧΡΙΣΤΟΦΙΑΝ ΜΑΡΙΑ

ΤΟΠΟΓΡΑΦΙΚΟ ΔΙΑΓΡΑΜΜΑ
ΚΑΘΟΡΙΣΜΟΥ ΟΡΙΩΝ ΑΙΓΙΑΛΟΥ – ΠΑΡΑΛΙΑΣ

ΠΕΡΙΟΧΗ ΚΑΒΟΣ – ΑΓΙΟΣ ΙΩΑΝΝΗΣ
ΔΗΜΟΥ ΑΓΙΟΥ ΝΙΚΟΛΑΟΥ
ΝΟΜΟΥ ΛΑΣΙΘΙΟΥ

ΕΝΔΙΑΦΕΡΟΜΕΝΟΣ
ΠΛΑΣΤΙΚΑ ΚΡΗΤΗΣ Α.Ε

ΑΝΑΔΟΧΟΣ ΜΕΛΕΤΗΤΗΣ	ΥΠΟΓΡΑΦΗ	Ο ΣΥΝΤΑΞΑΣ	ΗΜΕΡΟΜΗΝΙΑ ΣΥΝΤΑΞΑΣ	ΥΠΟΓΡΑΦΗ
ΕΜΜΑΝΟΥΗΛ Σ. ΓΩΝΙΩΤΑΚΗΣ ΔΙΠΛ. ΠΟΛΙΤΙΚΟΣ ΜΗΧΑΝΙΚΟΣ Ε.Μ.Π. ΜΕΛΟΣ Τ.Ε.Ε. - ΑΡ. ΜΗΤΡΩΟΥ 63... ...ΟΥΚΑΡΕΩΣ 4 - 721 00 ΑΓ. ΝΙΚΟΛΑΟΣ ΑΦΜ: 045941618 - ΔΟΥ: ΑΓ. ΝΙΚΟΛΑΟΥ		ΓΩΝΙΩΤΑΚΗΣ ΕΜΜΑΝΟΥΗΛ ΒΙΔΑΛΗΣ ΕΥΣΤΑΘΙΟΣ	ΜΑΙΟΣ 2007	

ΥΠΟΜΝΗΜΑ ΕΠΙΤΡΟΠΗΣ ΚΑΘΟΡΙΣΜΟΥ ΟΡΙΩΝ ΑΙΓΙΑΛΟΥ - ΠΑΡΑΛΙΑΣ

κόκκινη γραμμή – οριογραμμή Αιγιαλού
κίτρινη γραμμή – οριογραμμή Παραλίας

Το παρόν τοπογραφικό διάγραμμα συνοδεύει την απο 27/07/07 Εκθεση της επιτροπής καθορισμού ορίων Αιγιαλού και Παραλίας

Οι κορυφογραμμές είναι εξαρτώμενες όπως σημειώνεται στο διάγραμμα απο το κρατικό δίκτυο ΕΓΣΑ 87
δεν υπάρχουν κτίσματα στην ζώνη Παραλίας

Καθορίζεται ζώνη Παραλίας πλάτους 10,00 μέτρων για εξυπηρέτηση των σκοπών της παρ. 1 του αρθ. 7 Ν. 2344/40

Η επιτροπή διεπίστωσε οτι δεν υπάρχει παλαιός Αιγιαλός

Η ΕΠΙΤΡΟΠΗ
Η ΠΡΟΕΔΡΟΣ
ΠΡ/ΝΗ ΤΗΣ ΚΤΗΜΑΤΙΚΗΣ ΥΠΗΡΕΣΙΑΣ ΛΑΣΙΘΙΟΥ
ΧΡΙΣΤΟΦΙΑΝ ΜΑΡΙΑ

ΤΑ ΜΕΛΗ
1. ΕΥΑΓΓΕΛΟΣ ... ΠΟΛ. ΜΗΧΑΝ...
2. ΣΤΑΜΟΣ ΚΩΝΣΤΑΝΤΙΝΟΣ Τοπογράφος Μηχανικός
3. ΖΑΧΑΡΙΑΣ Ν. ΠΑΠΟΥΤΣΑΚΗΣ

ΕΛΕΓΧΟΣ	Επιβλέπων	ημερομηνία
		υπογραφή
	Τμ. μελετών	

ΘΕΩΡΗΣΗ		ημερομηνία
		υπογραφή

ΔΙΑΝΟΜΗ ΠΙΝΑΚΙΔΩΝ
1 2
3
4

ΤΡΙΓΩΝΟΜΕΤΡΙΚΗ ΕΞΑΡΤΗΣΗ : ΕΓΣΑ 87
ΥΨΟΜΕΤΡΙΚΗ ΑΦΕΤΗΡΙΑ :
ΜΕΘΟΔΟΣ ΑΠΟΤΥΠΩΣΗΣ :
ΧΡΟΝΟΛΟΓΙΑ ΑΠΟΤΥΠΩΣΗΣ : 2007

ΚΛΙΜΑΚΑ		ΑΡ. ΣΧΕΔΙΟΥ
1:1000		4
ΙΣΟΔΙΑΣΤΑΣΗ 2.00		

ΣΥΣΤΗΜΑ ΑΝΑΦΟΡΑΣ EGSA 87
ΣΥΝΤΕΤΑΓΜΕΝΕΣ ΓΡΑΜΜΗΣ ΑΙΓΙΑΛΟΥ ΚΑΙ ΠΑΡΑΛΙΑΣ

ΓΡΑΜΜΗ ΑΙΓΙΑΛΟΥ			ΓΡΑΜΜΗ ΠΑΡΑΛΙΑΣ		
1	660.443.685.000	3.910.339.886.000	64	660.432.366.036	3.910.346.741.258
2	660.491.237.211	3.910.355.230.500	65	660.484.720.123	3.910.363.635.264
3	660.516.260.427	3.910.394.807.279	66	660.507.044.719	3.910.398.943.898
4	660.536.322.000	3.910.464.570.600	67	660.526.982.937	3.910.468.278.256
5	660.577.741.803	3.910.544.946.580	68	660.567.261.090	3.910.546.438.840
6	660.572.692.608	3.910.570.786.578	69	660.562.523.161	3.910.570.685.887
7	660.585.236.800	3.910.642.500.100	70	660.575.624.509	3.910.645.584.597
8	660.614.664.521	3.910.703.755.552	71	660.603.136.586	3.910.702.852.527
9	660.589.176.744	3.910.740.677.141	72	660.579.692.676	3.910.736.813.370
10	660.582.198.963	3.910.781.441.426	73	660.572.008.985	3.910.781.701.586
11	660.591.755.590	3.910.824.061.105	74	660.582.398.281	3.910.828.034.716
12	660.631.835.243	3.910.884.893.809	75	660.623.859.489	3.910.890.964.337
13	660.656.489.106	3.910.913.083.204	76	660.648.138.283	3.910.918.724.876
14	660.677.370.100	3.910.954.220.013	77	660.667.742.370	3.910.957.346.101
15	660.689.498.581	3.911.030.241.836	78	660.679.749.908	3.911.032.609.849
16	660.700.501.740	3.911.063.626.420	79	660.690.698.568	3.911.065.829.078
17	660.703.252.530	3.911.085.757.773	80	660.693.739.478	3.911.090.294.579
18	660.751.516.384	3.911.135.897.166	81	660.741.600.478	3.911.140.015.463
19	660.752.891.779	3.911.201.541.010	82	660.742.845.847	3.911.199.453.538
20	660.715.538.000	3.911.282.838.000	83	660.708.729.877	3.911.273.703.740
21	660.664.878.418	3.911.290.025.128	84	660.663.819.676	3.911.280.075.198
22	660.614.761.770	3.911.293.593.718	85	660.613.596.770	3.911.283.651.353
23	660.603.418.000	3.911.295.450.000	86	660.597.766.328	3.911.286.241.829
24	660.579.713.194	3.911.327.823.113	87	660.574.405.320	3.911.318.145.426
25	660.564.205.610	3.911.328.825.796	88	660.554.870.776	3.911.319.408.483
26	660.562.126.663	3.911.357.112.191	89	660.552.309.821	3.911.354.253.141
27	660.551.449.602	3.911.376.965.053	90	660.542.085.020	3.911.373.265.073
28	660.537.103.077	3.911.431.086.496	91	660.525.769.902	3.911.434.812.921
29	660.561.586.863	3.911.450.737.545	92	660.553.114.292	3.911.456.759.933
30	660.597.666.770	3.911.552.273.424	93	660.589.553.252	3.911.559.306.258
31	660.731.595.383	3.911.622.660.430	94	660.727.584.760	3.911.631.849.565
32	660.889.305.939	3.911.678.302.870	95	660.881.450.895	3.911.686.135.642
33	660.912.562.615	3.911.744.821.966	96	660.902.195.817	3.911.745.470.580
34	660.905.935.712	3.911.775.705.831	97	660.895.735.931	3.911.775.576.089
35	660.931.158.762	3.911.909.797.125	98	660.921.014.719	3.911.909.963.705
36	660.924.922.400	3.911.950.214.700	99	660.915.013.688	3.911.948.856.112
37	660.916.537.300	3.912.020.089.500	100	660.908.316.987	3.912.004.661.133
38	660.879.799.600	3.912.001.322.800	101	660.879.800.983	3.911.990.094.318
39	660.846.058.842	3.912.018.548.096	102	660.847.064.377	3.912.006.806.975
40	660.713.988.213	3.911.919.620.207	103	660.720.706.792	3.911.912.158.458
41	660.681.165.556	3.911.884.218.654	104	660.687.693.754	3.911.876.551.566
42	660.633.545.780	3.911.852.506.797	105	660.637.778.438	3.911.843.311.020
43	660.600.600.052	3.911.843.202.460	106	660.602.102.001	3.911.833.235.493
44	660.561.423.500	3.911.842.266.400	107	660.560.831.556	3.911.832.249.402
45	660.526.355.000	3.911.847.277.700	108	660.524.478.283	3.911.837.444.297
46	660.423.414.700	3.911.871.948.800	109	660.421.737.769	3.911.862.067.515
47	660.356.011.900	3.911.878.778.700	110	660.352.557.079	3.911.869.077.568
48	660.280.413.600	3.911.928.661.100	111	660.279.950.529	3.911.916.985.907
49	660.243.543.300	3.911.908.328.100	112	660.245.320.946	3.911.897.888.604
50	660.174.718.300	3.911.919.905.000	113	660.173.068.918	3.911.910.041.956
51	660.146.146.800	3.911.924.655.000	114	660.152.112.265	3.911.913.525.991
52	660.136.357.600	3.911.902.848.400	115	660.143.594.363	3.911.894.551.360
53	660.112.327.500	3.911.895.791.300	116	660.114.891.375	3.911.886.121.938
54	660.101.544.001	3.911.893.235.298	117	660.101.765.750	3.911.883.010.783
55	660.053.595.245	3.911.902.425.210	118	660.055.174.556	3.911.891.940.504
56	660.020.502.658	3.911.884.842.956	119	660.021.425.480	3.911.874.009.454
57	659.982.146.100	3.911.897.486.800	120	659.981.695.148	3.911.887.106.148
58	659.957.656.800	3.911.891.711.600	121	659.964.140.521	3.911.882.966.320
59	659.935.458.683	3.911.853.514.911	122	659.942.822.638	3.911.846.284.266
60	659.919.412.600	3.911.843.793.300	123	659.926.349.527	3.911.836.303.938
61	659.898.780.200	3.911.814.969.800	124	659.906.911.635	3.911.809.149.167
62	659.873.261.600	3.911.779.180.700	125	659.881.403.779	3.911.773.375.106
63	659.861.730.151	3.911.763.021.999	126	659.869.927.548	3.911.757.293.778

ΕΜΜΑΝΟΥΗΛ Σ. ΓΩΝΙΩΤΑΚΗΣ
ΔΙΠΛ. ΑΓΡΟΝΟΜΟΣ ΤΟΠΟΓΡΑΦΟΣ ΜΗΧΑΝΙΚΟΣ Ε.Μ.Π.
721 00 ΑΓ. ΝΙΚΟΛΑΟΣ
ΑΦΜ: 045541818 - ΔΟΥ: ΑΓ. ΝΙΚΟΛΑΟΥ

ΕΘΝΙΚΟ ΤΥΠΟΓΡΑΦΕΙΟ

ΕΦΗΜΕΡΙΣ ΤΗΣ ΚΥΒΕΡΝΗΣΕΩΣ

ΠΕΡΙΦΕΡΕΙΑΚΑ ΓΡΑΦΕΙΑ ΠΩΛΗΣΗΣ Φ.Ε.Κ.

ΘΕΣΣΑΛΟΝΙΚΗ - Βασ. Όλγας 227 **23104 23956**
ΠΕΙΡΑΙΑΣ - Ευριπίδου 63 **210 4135228**
ΠΑΤΡΑ - Κορίνθου 327 **2610 638109**
ΙΩΑΝΝΙΝΑ - Διοικητήριο **26510 87215**
ΚΟΜΟΤΗΝΗ - Δημοκρατίας 1 **25310 22858**
ΛΑΡΙΣΑ - Διοικητήριο **2410 597449**
ΚΕΡΚΥΡΑ - Σαμαρά 13 **26610 89122**
ΗΡΑΚΛΕΙΟ - Πεδιάδος 2 **2810 300781**
ΜΥΤΙΛΗΝΗ - Πλ. Κωνσταντινουπόλεως 1 **22510 46654**

ΤΙΜΗ ΠΩΛΗΣΗΣ ΦΥΛΛΩΝ ΤΗΣ ΕΦΗΜΕΡΙΔΟΣ ΤΗΣ ΚΥΒΕΡΝΗΣΕΩΣ

Σε έντυπη μορφή

- Για τα Φ.Ε.Κ. από 1 μέχρι 16 σελίδες σε 1 €, προσαυξανόμενη κατά 0,20 € για κάθε επιπλέον οκτασέλιδο ή μέρος αυτού.
- Για τα φωτοαντίγραφα Φ.Ε.Κ. σε 0,15 € ανά σελίδα.

Σε μορφή DVD/CD

Τεύχος	Ετήσια έκδοση	Τριμηνιαία έκδοση	Μηνιαία έκδοση
Α΄	150 €	40 €	15 €
Β΄	300 €	80 €	30 €
Γ΄	50 €	-	-
Υ.Ο.Δ.Δ.	50 €	-	-
Δ΄	110 €	30 €	-

Τεύχος	Ετήσια έκδοση	Τριμηνιαία έκδοση	Μηνιαία έκδοση
Α.Α.Π.	110 €	30 €	-
Ε.Β.Ι.	100 €	-	-
Α.Ε.Δ.	5 €	-	-
Δ.Δ.Σ.	200 €	-	20 €
Α.Ε. - Ε.Π.Ε. και **Γ.Ε.ΜΗ.**	-	-	100 €

- Η τιμή πώλησης μεμονωμένων Φ.Ε.Κ. σε μορφή cd-rom από εκείνα που διατίθενται σε ψηφιακή μορφή και μέχρι 100 σελίδες, σε 5 € προσαυξανόμενη κατά 1 € ανά 50 σελίδες.
- Η τιμή πώλησης σε μορφή cd-rom/dvd, δημοσιευμάτων μιας εταιρείας στο τεύχος Α.Ε.-Ε.Π.Ε. και Γ.Ε.ΜΗ. σε 5 € ανά έτος.

ΠΑΡΑΓΓΕΛΙΑ ΚΑΙ ΑΠΟΣΤΟΛΗ Φ.Ε.Κ.: Τηλεφωνικά: 210 4071010 - fax: 210 4071010 - internet: http://www.et.gr

ΕΤΗΣΙΕΣ ΣΥΝΔΡΟΜΕΣ Φ.Ε.Κ.

Τεύχος	Έντυπη μορφή	Ψηφιακή Μορφή
Α΄	225 €	190 €
Β΄	320 €	225 €
Γ΄	65 €	Δωρεάν
Υ.Ο.Δ.Δ.	65 €	Δωρεάν
Δ΄	160 €	80 €
Α.Α.Π.	160 €	80 €
Ε.Β.Ι.	65 €	33 €

Τεύχος	Έντυπη μορφή	Ψηφιακή Μορφή
Α.Ε.Δ.	10 €	Δωρεάν
Α.Ε. - Ε.Π.Ε. και **Γ.Ε.ΜΗ.**	2.250 €	645 €
Δ.Δ.Σ.	225 €	95 €
Α.Σ.Ε.Π.	70€	Δωρεάν
Ο.Π.Κ.	-	Δωρεάν
Α΄+ Β΄+ Δ΄ + Α.Α.Π.	-	450 €

- Το τεύχος Α.Σ.Ε.Π. (έντυπη μορφή) θα αποστέλλεται σε συνδρομητές ταχυδρομικά, με την επιβάρυνση των 70 €, ποσό το οποίο αφορά τα ταχυδρομικά έξοδα.
- Για την παροχή πρόσβασης μέσω διαδικτύου σε Φ.Ε.Κ. προηγουμένων ετών και συγκεκριμένα στα τεύχη: **α)** Α, Β, Δ, Α.Α.Π., Ε.Β.Ι. και Δ.Δ.Σ., η τιμή προσαυξάνεται, πέραν του ποσού της ετήσιας συνδρομής του 2007, κατά 40 € ανά έτος και ανά τεύχος και **β)** για το τεύχος Α.Ε.-Ε.Π.Ε. & Γ.Ε.ΜΗ., κατά 60 € ανά έτος παλαιότητας.

* Η καταβολή γίνεται σε όλες τις Δημόσιες Οικονομικές Υπηρεσίες (Δ.Ο.Υ.). Το πρωτότυπο διπλότυπο (έγγραφο αριθμ. πρωτ. 9067/28.2.2005 2η Υπηρεσία Επιτρόπου Ελεγκτικού Συνεδρίου) με φροντίδα των ενδιαφερομένων, πρέπει να αποστέλλεται ή να κατατίθεται στο Εθνικό Τυπογραφείο (Καποδιστρίου 34, Τ.Κ. 104 32 Αθήνα).
* Σημειώνεται ότι φωτοαντίγραφα διπλοτύπων, ταχυδρομικές Επιταγές για την εξόφληση της συνδρομής, δεν γίνονται δεκτά και θα επιστρέφονται.
* Οι οργανισμοί τοπικής αυτοδιοίκησης, τα νομικά πρόσωπα δημοσίου δικαίου, τα μέλη της Ένωσης Ιδιοκτητών Ημερησίου Τύπου Αθηνών και Επαρχίας, οι τηλεοπτικοί και ραδιοφωνικοί σταθμοί, η Ε.Σ.Η.Ε.Α., τα τριτοβάθμια συνδικαλιστικά Όργανα και οι τριτοβάθμιες επαγγελματικές ενώσεις δικαιούνται έκπτωσης πενήντα τοις εκατό (50%) επί της ετήσιας συνδρομής (τρέχον έτος + παλαιότητα).
* Το ποσό υπέρ Τ.Α.Π.Ε.Τ. [5% επί του ποσού συνδρομής (τρέχον έτος + παλαιότητα)], καταβάλλεται ολόκληρο (Κ.Α.Ε. 3512) και υπολογίζεται πριν την έκπτωση.
* Στην Ταχυδρομική συνδρομή του τεύχους Α.Σ.Ε.Π. δεν γίνεται έκπτωση.

Πληροφορίες για δημοσιεύματα που καταχωρούνται στα Φ.Ε.Κ. στο τηλ.: 210 5279000.
Φωτοαντίγραφα παλαιών Φ.Ε.Κ.: Μάρνη 8 τηλ.: 210 8220885, 210 8222924, 210 5279050.
Οι πολίτες έχουν τη δυνατότητα ελεύθερης ανάγνωσης των δημοσιευμάτων που καταχωρούνται σε όλα τα τεύχη της Εφημερίδας της Κυβερνήσεως πλην εκείνων που καταχωρούνται στο τεύχος Α.Ε.-Ε.Π.Ε και Γ.Ε.ΜΗ., από την ιστοσελίδα του Εθνικού Τυπογραφείου (www.et.gr).

Οι υπηρεσίες εξυπηρέτησης πολιτών λειτουργούν καθημερινά από 08:00 μέχρι 13:00



ΑΠΟ ΤΟ ΕΘΝΙΚΟ ΤΥΠΟΓΡΑΦΕΙΟ
ΚΑΠΟΔΙΣΤΡΙΟΥ 34 * ΑΘΗΝΑ 104 32 * ΤΗΛ. 210 52 79 000 * FAX 210 52 21 004
ΗΛΕΚΤΡΟΝΙΚΗ ΔΙΕΥΘΥΝΣΗ: http://www.et.gr – e-mail: webmaster.et@et.gr